
# EUROPAHALLE & STADTHALLE
# in Castrop-Rauxel
**- Ihre perfekte Bühne für jeden Anlass -**

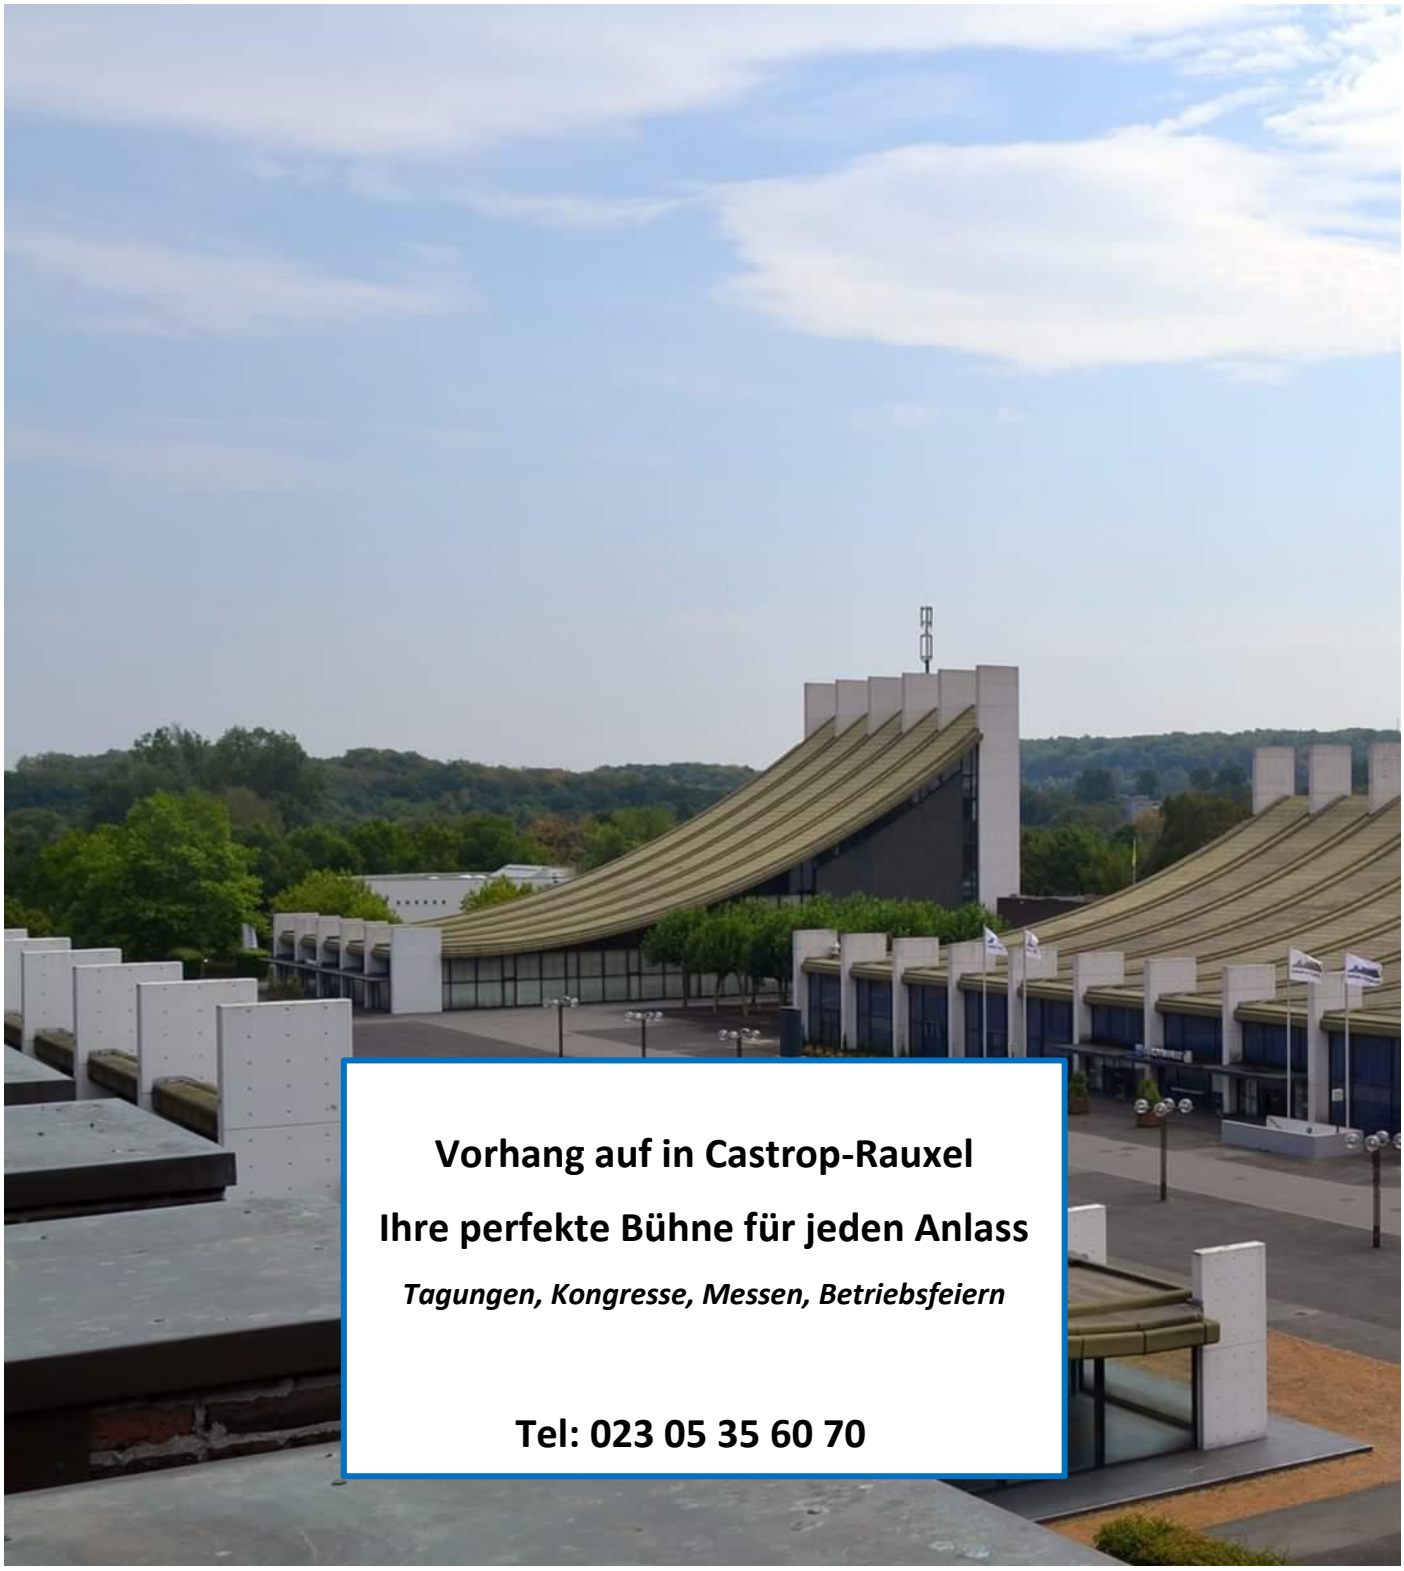

**Vorhang auf in Castrop-Rauxel**

**Ihre perfekte Bühne für jeden Anlass**

***Tagungen, Kongresse, Messen, Betriebsfeiern***

**Tel: 023 05 35 60 70**

# EUROPAHALLE & STADTHALLE
## Castrop-Rauxel
*- Ihre perfekte Bühne für jeden Anlass -*

## Inhaltsverzeichnis


**EUROPAHALLE** ..... **3**

**RAUMBESCHREIBUNG EUROPAHALLE** ..... 3
**HALLENMAßE EUROPAHALLE** ..... 4
**HALLENKAPAZITÄT & NUTZUNGSBEISPIELE EUROPAHALLE** ..... 5
**TONTECHNIK EUROPAHALLE** ..... 6
**LICHTTECHNIK EUROPAHALLE** ..... 9
**WEITERE TECHNISCHE DATEN / AUSSTATTUNG** ..... 10
**BILDER EUROPAHALLE** ..... 11

**STADTHALLE** ..... **12**

**RAUMBESCHREIBUNG STADTHALLE** ..... 12
**HALLENMAßE STADTHALLE** ..... 13
**HALLENKAPAZITÄT & NUTZUNGSBEISPIELE STADTHALLE** ..... 14
**TONTECHNIK STADTHALLE** ..... 15
**LICHTTECHNIK STADTHALLE (HAUPTBÜHNE)** ..... 17
**WEITERE TECHNISCHE DATEN / AUSSTATTUNG STADTHALLE** ..... 18
**BILDER STADTHALLE** ..... 20

**CATERINGPARTNER FA. STOLZENHOFF** ..... **21**

**GASTRONOMIE IM FORUM** ..... 22

**KONFERENZRÄUME** ..... **23**

**KONFERENZRAUM HENRICHENBURG** ..... 23
**KONFERENZRAUM 3 (MIT TAGESLICHT)** ..... 23

**SICHERHEIT & SERVICE** ..... **24**

**SICHERHEIT** ..... 24
**SERVICE** ..... 24

**PARKEN** ..... **25**

**HOTELEMPFEHLUNGEN** ..... **25**

**ANFAHRTSBESCHREIBUNG** ..... **26**

**MIT DEM AUTO** ..... 26
**BUSVERBINDUNGEN ZUR FORUM CASTROP-RAUXEL** ..... 27

**ANSPRECHPARTNER / KONTAKT** ..... **28**

**VERWALTUNG** ..... 28
**TECHNIK** ..... 29

**TICKETSHOP** ..... **30**

# Europahalle

## Raumbeschreibung Europahalle

Flexibel und robust - die Europahalle ist eine Mehrzweckhalle mit einem eigenen architektonischen Charme. An elf Pylonen aufgehängt, überspannt ein frei schwebendes Dach einen 1.800 qm umfassenden Raum. Eine Drei-Seiten-Glasfassade erzeugt die lichtdurchflutete Transparenz, die den Raumeindruck prägt. Die Halle Ihren Bedürfnissen anzupassen ist das Ziel des erfahrenen Veranstaltungsteams der FORUM Betriebs GmbH. Unsere Fachleute unterstützen Sie bei der Planung, im Aufbau und bei der Durchführung Ihrer Veranstaltung.

Die Europahalle verfügt Dank einer Podestbühne über eine variable Bühnengröße, die Ihren Anforderungen angepasst werden kann.

Mit Hilfe des Traversensystems kann die Halle geteilt bzw. optisch verkleinert werden. Des Weiteren lassen sich Tribünen der Multifunktionshalle ausfahren, die es ermöglichen, die Sitzplätze der Besucher stufenweise anzureihen.

Eine Konferenz, eine Tagung oder ein Kongress? Bis zu 2.500 Gäste (unbestuhlt) können Sie in die Europahalle problemlos einladen. Bestuhlung, Bühne, Rednerpult und Konferenztische lassen sich entfernen, sodass sich ein 1.485 qm großer Innenraum ergibt. Dieser lässt sich ideal in verschieden große Messestandflächen parzellieren. Planen Sie eine Industrieausstellung für ein Fachpublikum oder eine regionale Messe, so finden Sie in der Europahalle den geeigneten Ort mit unverwechselbarem Charakter.

Das Team der Forum GmbH freut sich auf Ihre Veranstaltungsidee!

**Weitere Nutzungsbeispiele für die Europahalle finden Sie Seite 5.!**

# Hallenmaße Europahalle

Länge: 67,5 m (davon 55,0 m in der unteren Saalebene)

Breite: 33,5 m (davon 27,0 m in der unteren Saalebene)

## Foyer/Empore

Foyermaße an den Stirnseiten: 33,50 m x 5,40 m

## Eingangsseite

- 67,5 m durchgehend und zusätzlich
- 3 Nischen von je 6,00 m x 2,00 m
- 2 große Eingänge
- 1 Informationsstand innen
- 2 Kassen nach Außen

## Saalebene / Innenraum

- Eingangsseite mit 4 Eingängen (Länge 55,00 m x 27,00 m)
- Ausfahrbare Tribüne von 22,50 m x 16,80 m mit
  - 8 Podesten von 2,10 m Tiefe (Gesamttiefe 16,80 m) oder
  - 8 Podesten von 1,05 m Tiefe (Gesamttiefe 8,40 m)
- Lichte Saalhöhe bis zu den von der Decke abgehangenen Leuchtstoffbändern 7,00 m

## Bühne (in 2 Standardgrößen)

- 7,00 x 16,00 m
- 7,00 x 20,00 m

## Besuchergarderoben

Nach Bedarf im Ober- oder Untergeschoss

## Künstlergarderoben

- 2 Räume 5,70 m x 4,50 m
- 2 Räume 5,20 m x 3,20 m
- 2 Räume 2,80 m x 2,40 m
- 2 Dusch- & Wachräume 5,00 m x 5,00 m jeweils mit WC
- 1 Sologarderobe in Bühnennähe

Die Sologarderobe ist klimatisiert und modern ausgestattet.

## Hallenkapazität & Nutzungsbeispiele Europahalle

Fläche: 1.800 m²

| | |
|---|---|
| Unbestuhlt | 2.500 Personen |
| Reihenbestuhlung | 1.416 Personen |
| parlamentarisch ca. | 750 Personen |
| Bankett ca. | 924 Personen |

### Nutzungsbeispiele

- Bankett- und Ballveranstaltungen
- Tagungen und Konferenzen
- Ausstellungen / Messen
- Musik / Theater / Comedy
- Betriebsfeiern
- Hochzeiten / Familienfeiern
- Sport
- Entertainment

# Tontechnik Europahalle

## Leistungsbeschreibung

Die Hausbeschallung ermöglicht eine gute Übertragung von Sprache sowie von Musik in einer für z. B. Comedian üblichen Lautstärke (nicht geeignet für laute Rockmusik/Liveband).



## Beschallungskonzept

Die Beschallung der Europahalle erfolgt durch das Hauptsystem (links und rechts hängend) und zwei Delaysysteme (hängend). Nearfills auf der Bühnenkante unterstützen die Versorgung und steuern den Schallrichtungseindruck der ersten Zuschauerreihen. Es ist somit eine gleichmäßig gute Schallverteilung im Raum gewährleistet. Das Einmessen und Einhören der Anlage ist durch eine Fachfirma erfolgt und auf den Raum abgestimmt.

## Bühnenmonitoring

Zwei Front Monitore sowie geflogene Sidefill Monitore (links und rechts an den Bühnenseiten) sorgen für eine gleichmäßige Versorgung der Bühnenfläche.

## Beschallungskomponenten

Das Beschallungssystem besteht aus:
Hauptbeschallung bis 20 m
2x2 (4xVT115/15”+2”) und Delayline
2x (VT115/15+2”) für weitere 15m.
Ampleistung 6000 Watt/RMS.





Die Nahfeldbeschallung mit 4 x M1 400 Watt/RMS

## Monitoring

Zwei Bühnenmonitore F1-12
High Power 12”+1,5”
Amping 1200 Watt/RMS Aux 1

Für ein flächiges Bühnenmonitoring sind:
2x (VT 115/15”+2”) jeweils links und rechts an den Bühnenseiten (Sidefills) geflogen.



## Regieplatz

Der Regieplatz befindet sich an der Längsseite der Halle mit seitlicher Sicht auf die Bühne.
Das Mischpult ist ein Soundcraft Spirit 24+4/4/2 (4 Band semiparametrischen Mitten, Lo-cut, 6 Aux).
Es besteht eine Multicoreverbindung zur Bühne.
Als Einspieler stehen CD, DVD und Tapedeck zur Verfügung.

Sollte es erforderlich sein, kann auf Wunsch durch eine örtliche Firma ein Pultplatz im Saal eingerichtet werden, z. B. sitzplatzoptimiert mit einer Yamaha LS-9/16 Konsole. (bis 32 Kanal)



## Funkmikrofone

Es stehen 6 Sennheiser Senderstrecken mit abgestimmten Frequenzen im D-Band zur Verfügung.

- 1 x Handsender SKM 5000 „Neuheiser/Neumann"
- 5 x Handsender SKM 3072
- 4 x Taschensender mit HS5-2 (Headset)




**Erstellt durch Markus Nierhauve / www.Perfect-Concept.de Tel: 02367/98033**
**Ton, Licht u. Bildtechnik / Beratung + Vermietung + Verkauf**

## Lichttechnik Europahalle

### Bühnenbeleuchtung:




Portal:

- 6 x 2 KW Stufenlinse
- 2 sechser BAR / PAR 64

Vorbühne (Z-Brücke):

- 8 x 2 KW Stufenlinse
- 4 Profiler


linke & rechte Gasse:

- je 1 x 2 KW Stufenlinse

Rücklicht:

- 2 sechser BAR / PAR 64

Lichtsteuerung / Dimmer DMX 512 / XLR 5 pol  Avolites Tiger Touch II

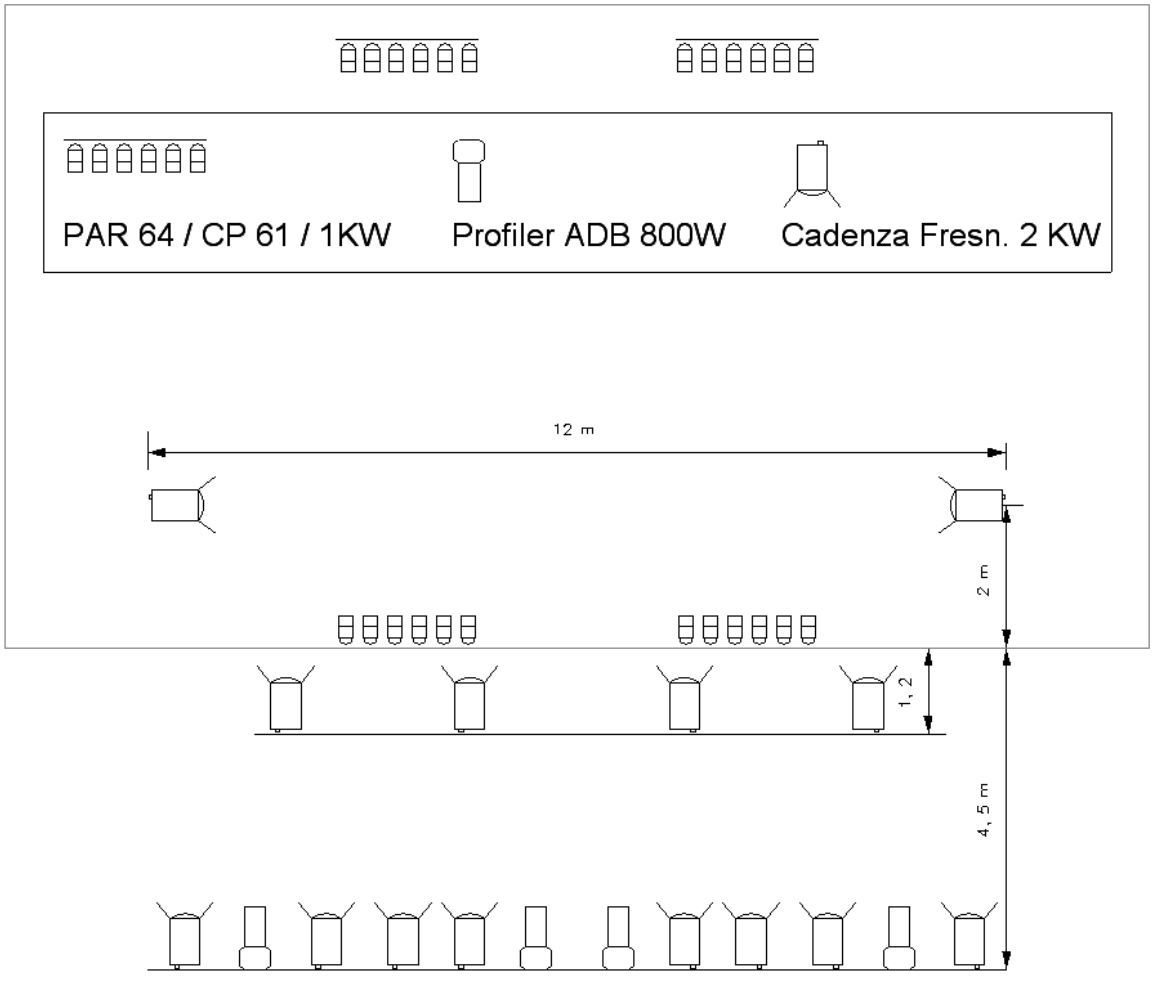

## weitere technische Daten / Ausstattung

### Traversensystem
Mobiles Traversensystem mit Vorhängen zur Teilung der Halle

### Beamer
15.000 Ansilumen HD

### Leinwand
6m x 3,7m

### Stromanschlüsse im Bühnenbereich

- 1 x 125 Ampere CEE / 380 V
- 5 x 63 Ampere CEE / 380 V
- 1 x 32 Ampere CEE / 380 V
- 2 x 16 Ampere CEE / 380 V

### Belastbarkeit / Statik
Vorraum der Bühnenanlieferung, Hallenboden, Tribüne und Foyer-Fußbodenbereich:

jeweils 500 kg/m²

zusätzliche Hängepunkte:

Im Bühnen- & Saalbereich nicht vorhanden


→ Traversensystem kann durch eine ortsansässige Firma beauftragt werden.

### Anlieferung / Zugänge


- Zufahrtsrampe zur Anlieferung im Bühnen- und Saalbereich
- Zufahrt zum oberen Foyerbereich mit Stellplätzen und Anschlüssen für Rundfunk- & TV-Übertragungswagen


## Bilder Europahalle



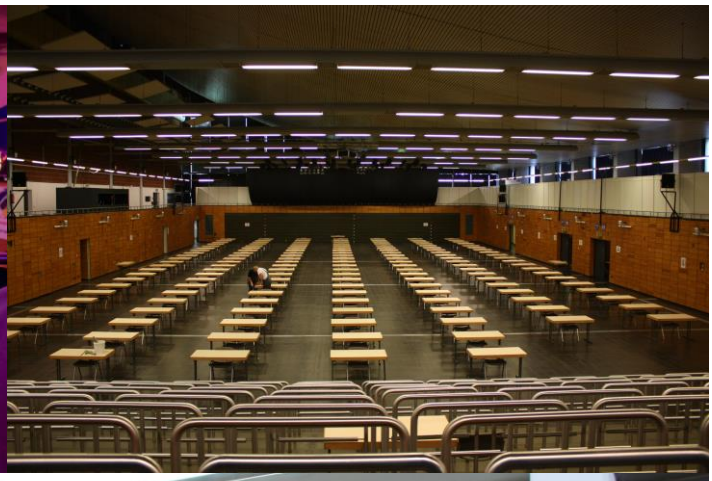



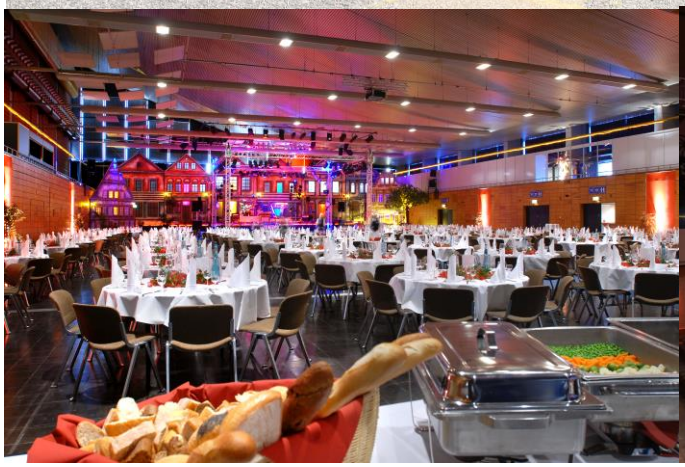
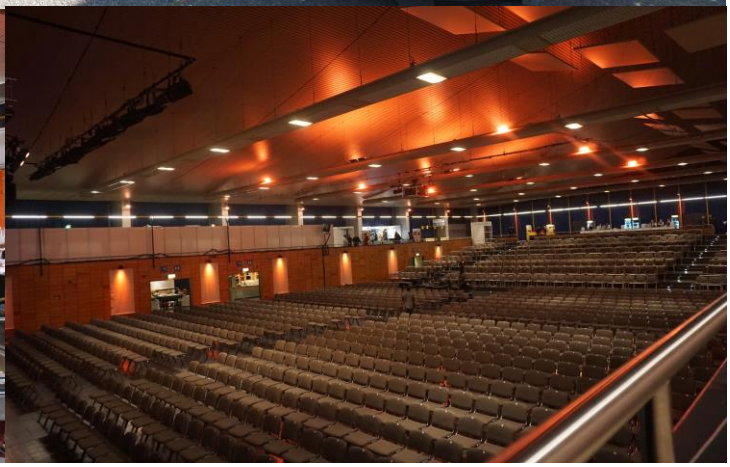
# STADTHALLE

## Raumbeschreibung Stadthalle

Die Stadthalle ist ein technisches Wunderwerk. Sie bietet einen atmosphärischen Rahmen für Veranstaltungen mit Bestuhlungen für bis zu 700 Personen in einem 660 qm großen Saal. Bei Konzerten ohne Bestuhlung finden bis zu 1.000 Gäste Platz.

Die verschiebbaren Hallenwände und ein stufenweise versenkbarer Boden ermöglichen darüber hinaus eine flexible Raumaufteilung. Beispielsweise trennen wir für Sie ein Seitenfoyer vom Saalinneren ab, um Ihren Gästen das Überraschungsbuffet zu präsentieren. Zudem kann die Stadthalle auch als Theater, mit in jeder zweiten Reihe ansteigenden Plätzen, eingerichtet oder ebenerdig genutzt werden.

Lassen Sie Ihrer Veranstaltungsphantasie freien Lauf - wir machen es möglich!

Gerne stehen wir Ihnen bei der Planung Ihrer Veranstaltung beratend zur Seite und zeigen Ihnen die Möglichkeiten auf, Ihre Veranstaltung einzigartig und unvergesslich zu machen.

Das Team der Forum GmbH freut sich auf Ihre Veranstaltungsidee!

**Weitere Nutzungsbeispiele für die Stadthalle finden Sie Seite 14!**

## Hallenmaße Stadthalle

### Eingangsseite

- 1 großer Eingang
- 1 Kasse innen

### Besuchergarderoben

Befinden sich im Untergeschoss

### Künstlergarderoben

- 2 Sologarderoben á 4 Personen (mit direktem Zugang zum Duschraum)
- 1 Sologarderobe á 4 Personen (ohne Duschraum)
- 1 Chorgarderobe (bis zu 15 bzw. bis zu 30 Personen)
- 1 Produktionsbüro
- Dusch- & Waschräume

### Orchestergraben

Bei Theaterveranstaltungen kann ein Orchestergraben genutzt werden.

## Hallenkapazität & Nutzungsbeispiele Stadthalle

Fläche: bis 600 m²
Personen: 120 – 1.000

### „Großer Saal"

Größe ca. 660 qm

| | |
|---|---|
| unbestuhlt: | 1.000 Personen |
| Reihenbestuhlung | 700 Personen |
| Parlamentarisch | 320 Personen |
| Bankett | 520 Personen |
| Bruttofläche | ca. 750 qm (inkl. Foyer) |

### „Kleiner Saal"

Größe ca. 400 qm

| | |
|---|---|
| Unbestuhlt: | 600 Personen |
| Reihenbestuhlung | 530 Personen |
| Parlamentarisch | 190 Personen |
| Bankett | 330 Personen |
| Bruttofläche | ca. 750 qm (inkl. Foyer) |

### Saal – Zwischengröße (eine Wand eingefahren)

Größe ca. 500 qm

| | |
|---|---|
| Unbestuhlt: | 850 Personen |
| Reihenbestuhlung | 620 Personen |
| Parlamentarisch | 260 Personen |
| Bankett | 430 Personen |
| Bruttofläche | ca. 750 qm (inkl. Foyer) |

### „Theatersaal"

Größe ca. 400 qm
Kapazität bei Reihenbestuhlung 620 Plätze

### Nutzungsbeispiele:

- Bankett- und Ballveranstaltungen
- Tagungen und Konferenzen
- Ausstellungen
- Hochzeiten
- Kleinkunst und Kabarett
- Konzerte
- Theater
- Sport
- Entertainment
- Incentives

## Tontechnik Stadthalle

### Leistungsbeschreibung



Die Hausbeschallung ermöglicht eine gute Übertragung von Sprache sowie von Musik.
Die Anlage ist so bemessen, dass ein Schalldruck von mehr als 105db/A sicher erreicht werden kann.
Insbesondere bei Musik sorgen die Subbässe für eine druckvolle Bassübertragung.

### Beschallungskonzept

Die Beschallung der Stadthalle erfolgt durch das Hauptsystem (links und rechts hängend): Nearfills auf der Bühnenkante unterstützen die Versorgung und steuern den Schallrichtungseindruck der ersten Zuschauerreihen. Es ist somit eine gleichmäßig gute Schallverteilung im Raum gewährleistet. Das Einmessen und Einhören der Anlage ist durch eine Fachfirma erfolgt und auf den Raum abgestimmt.

### Bühnenmonitoring

Zwei Monitore auf einem Monitorweg stehen als Basismonitoring auf der Bühne zur Verfügung (optimiert für neutralen und gleichzeitig extrem rückkopplungsfreien Betrieb).

### Beschallungskomponenten

Das Beschallungssystem besteht aus
4 x F1-12 Topteilen 12” + 1,5” AES 550/900 W
2 x ArenaSW 18 Pro Bässe 18” AES 1000/2000 W
Das Array bildet ein homogenes Schallfeld.
Die Raumtiefe beträgt 22m.
QSC Ampleistung 6000 Watt/RMS.





Die Nahfeldbeschallung mit 4 x M1 AES 400 Watt.

## Monitoring

Zwei Bühnenmonitore F1-12
High Power 12" + 1, 5"
Amping 1200 Watt/RMS Aux 1



## Regieplatz

Der Tonregieplatz befindet sich hinter den Zuschauerreihen "Bühne rechts" in der Technik Kabine mit freier Sicht zur Bühne und akustisch offen.

Das digitale Mischpult ist ein Allen & Heath SQ7 (48-Kanäle).
Es besteht eine Multicoreverbindung zur Bühne.



## Funkmikrofone

Es stehen 6 Sennheiser Senderstrecken zur Verfügung.
6 x EM 2050 Empfänger
6 x Handsender
6 x SK 2000 Taschensender
6 x HS2 Headset




**Erstellt durch Markus Nierhauve / [www.Perfect-Concept.de](http://www.Perfect-Concept.de) Tel: 02367/98033**
**Ton, Licht u. Bildtechnik / Beratung + Vermietung + Verkauf**

## Lichttechnik Stadthalle (Hauptbühne)

**Frontlicht aus der Regie:**

2 Profiler 2 kW, 19-32° Austrittswinkel

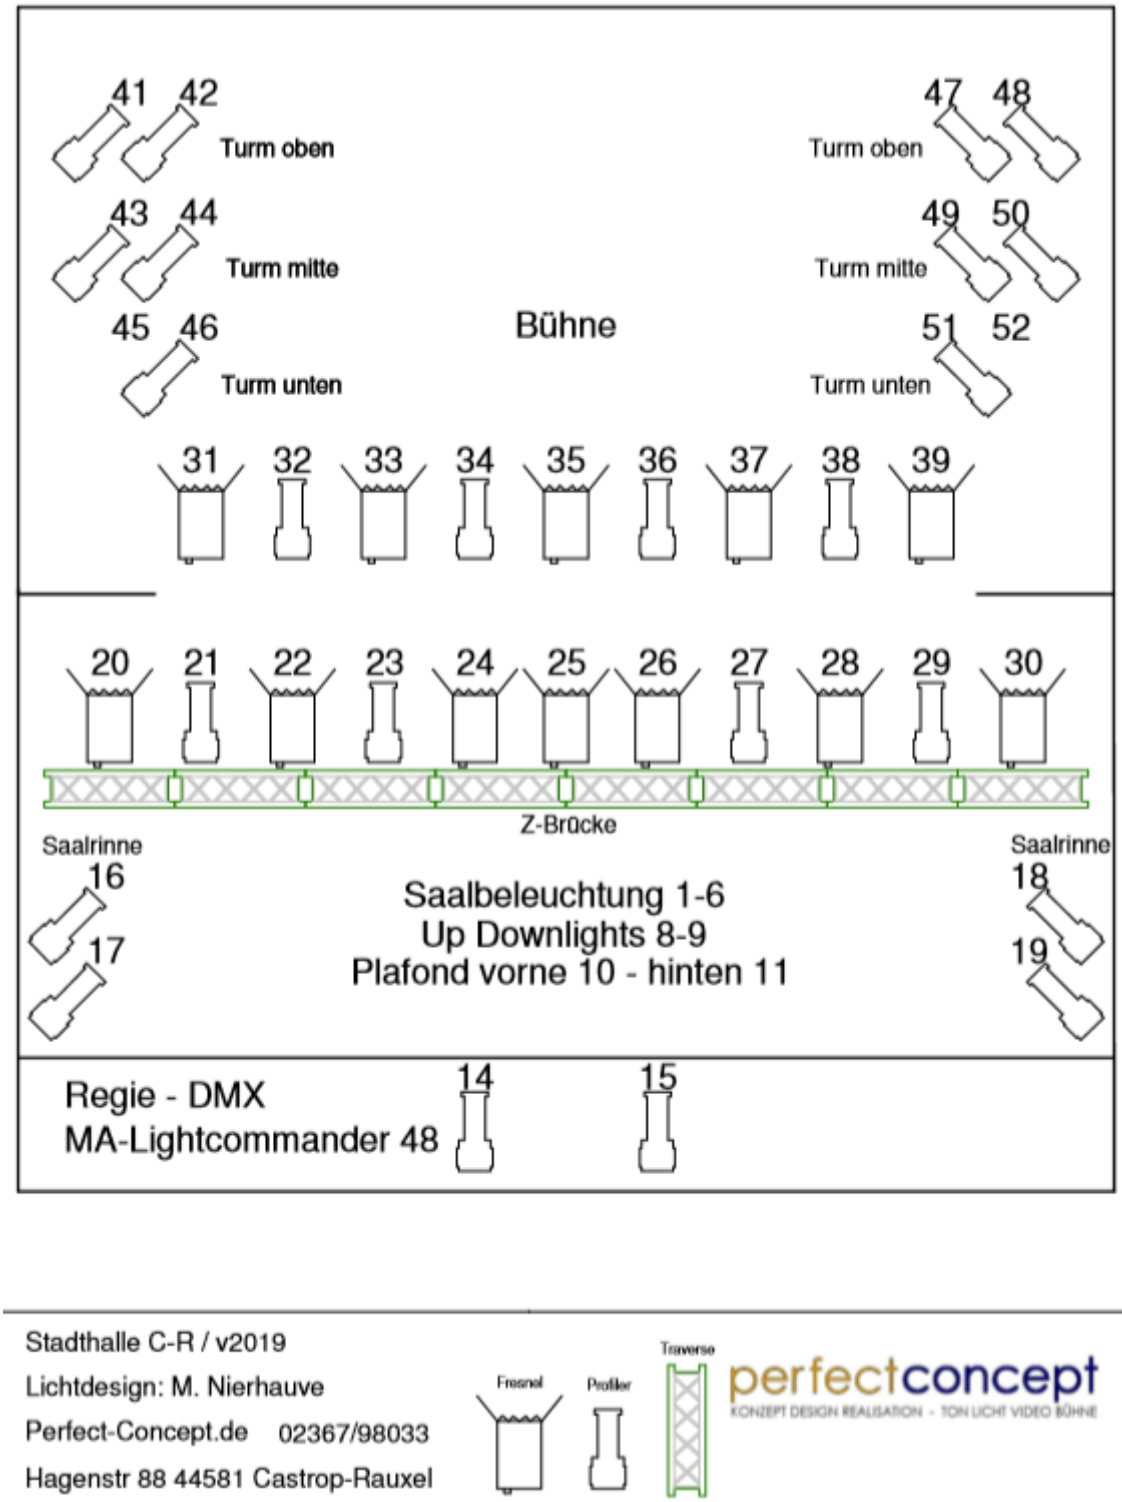


Stadthalle C-R / v2019
Lichtdesign: M. Nierhauve
Perfect-Concept.de 02367/98033
Hagenstr 88 44581 Castrop-Rauxel




perfectconcept
KONZEPT DESIGN REALISATION - TON LICHT VIDEO BÜHNE

## weitere technische Daten / Ausstattung Stadthalle

- Stromanschlüsse im Bühnenbereich
  4 x 63 A CEE
- Stromanschlüsse im oberen Foyer
  2 x 63 A CEE
- Stromanschlüsse im unteren Foyer
  1 x 63 A CEE

**24 Handkonterzüge auf der Bühne**

- Zug 1 bis 3 = 70 kg Nutzlast
- Zug 4 bis 24 = 250 kg Nutzlast

**Portalzug=200 kg Nutzlast**

**Z-Brücke Beleuchtungszug**

- 5 m vor der Bühnenkante
- 400 kg Nutzlast

**Beamer:**
6.500 Ansilumen HD

**Leinwand:**
6m x 3,8m

**Hauptbühne:**
Anlieferungsbereich im Kellergeschoss für die große Hauptbühne im Erdgeschoß.


Rolltor: 5,75 m Breite x 3,90 m Höhe

Durch einen Lastenaufzug mit den Maßen

- 3,00 m Höhe,
- 4,55 m Breite und
- 2,00 m Tiefe

kann das Equipment bis zur Hauptbühne transportiert werden.

Bühne der Stadthalle Castrop-Rauxel M 1:100

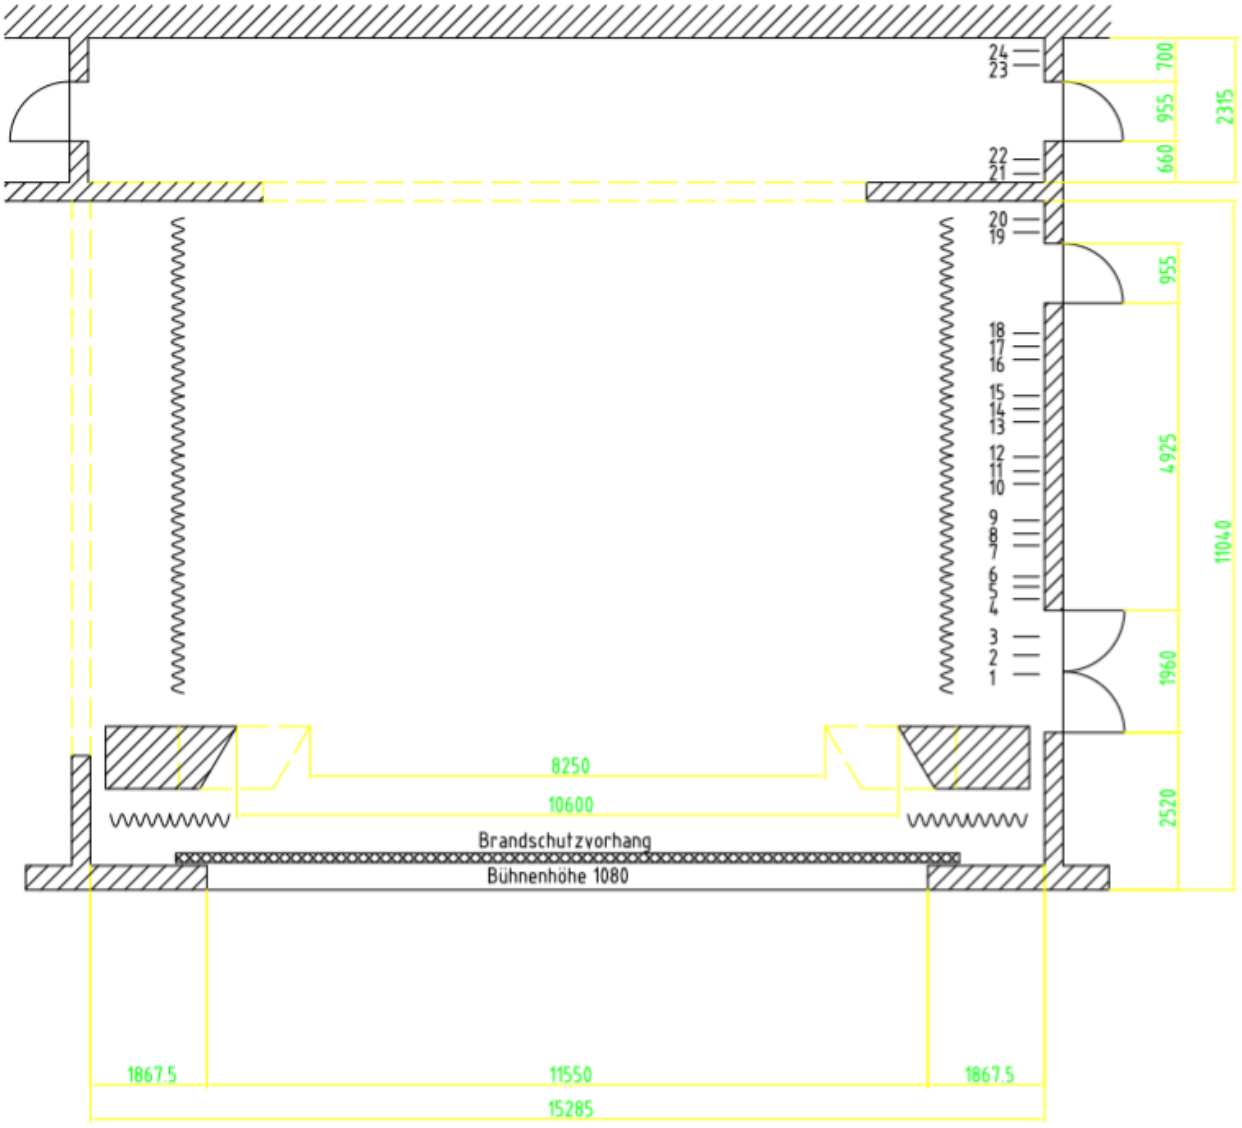

## Bilder Stadthalle












# Cateringpartner Fa. Stolzenhoff

STOLZENHOFF
catering

**Die Gastronomie im FORUM Castrop-Rauxel!**

Um die gastronomische Versorgung der Gäste kümmert sich unser langjähriger Cateringpartner, Firma Stolzenhoff. Hier bleiben keine Wünsche der Gäste offen. Egal ob Ochse am Spieß, ein gemischtes Buffet, Kanapees, Petit Fours, eine mehrstöckige Hochzeitstorte oder ein Menü am Tisch – die Firma Stolzenhoff lässt alle kulinarischen Wünsche wahr werden!

Ihre Ansprechpartnerin vor Ort ist Melanie Rausch, Tel.: 0160/ 97 74 98 82)

**(dienstags 13:00 bis 19:00 Uhr sowie donnerstags nach Terminvereinbarung)**

Gerne stellen wir für Sie auch den Kontakt zum Hauptsitz in Lünen her und vermitteln Sie an den richtigen Ansprechpartner.





## Gastronomie im Forum

Das Restaurant befindet sich zwischen Europa- und Stadthalle und bietet in Bankettbestuhlung Platz für bis zu 120 Personen.

Die gastronomische Versorgung wird hier, wie auch bei Europa- und Stadthalle, durch unseren langjährigen Cateringpartner Fa. Stolzenhoff übernommen.

Ihre Ansprechpartnerin vor Ort ist Melanie Rausch, Tel.: 0160/ 97 74 98 82
**(dienstags 13:00 bis 19:00 Uhr sowie donnerstags nach Terminvereinbarung)**

## Kapazitäten

| | |
|---|---|
| Raumgröße | ca. 200 qm |
| Reihenbestuhlung | 160 Plätze |
| Parlamentarisch | 80 Plätze |
| Bankett | 120 Plätze |

Bruttofläche ca. 180 qm (inkl. Foyer).



# Konferenzräume

## Konferenzraum Henrichenburg

**(im Haus der Wirtschaft, Europaplatz 14, 44575 Castrop-Rauxel)**

| | |
|---|---|
| Größe | ca. 100 qm |
| Reihenbestuhlung | 80 Plätze |
| Parlamentarisch | 25 Plätze |
| Bankett | 50 Plätze |

## Konferenzraum 3 (mit Tageslicht)

**(zwischen Europa- und Stadthalle)**

| | |
|---|---|
| Größe | ca. 60 qm |
| Reihenbestuhlung | 40 Plätze |
| Parlamentarisch | 20 Plätze |
| Bankett | 30 Plätze |

# Sicherheit & Service

## Sicherheit

Ihre Veranstaltung wird durch ein deutschlandweit tätiges Sicherheitsunternehmen begleitet, welches bereits die Public-Viewing Veranstaltungen in unserem Hause begleitet hat und auch bei unzähligen weiteren Veranstaltungen immer wieder für einen reibungslosen Ablauf sorgt.

Sprechen Sie uns an!

## Service

Egal, ob Sie eine ausgefallene Blumendekoration, Blumensträuße für die Damen, eine Tanzfläche mit Discobeleuchtung und entsprechender Beschallung, einen zuverlässigen Sicherheitsdienst oder ein ausgefallenes Catering wünschen – wir arbeiten seit Jahren mit zuverlässigen Partnern zusammen! Gerne vermitteln wir zwischen Ihnen und unseren Partnerunternehmen, treffen Absprachen und sichern Ihnen einen reibungslosen Ablauf zu!

**Folgende Dienstleistungen gehören zu unserem Service**

- Absprache der gewünschten Halleneinrichtung
- gemeinsame Gesprächs- & Besichtigungstermine der Hallen
- Bestellung der (Blumen)- Dekoration
- Auftrags- und Anforderungsprofilerstellung für den Sicherheitsdienst
- Absprache und Auftragserstellung für zusätzliche Technik
- Aufnahme der Cateringbestellung für Künstler
- uvm.

# Parken

Das Parkhaus verfügt über bis zu **300 Parkplätze**. Zudem kann nach Absprache auch das Forum-Parkdeck genutzt werden.

Weitere Parkplätze befinden sich hinter dem Gebäude.

# Hotelempfehlungen

**Vienna House Easy Castrop-Rauxel******

Dortmunder Straße 55
44575 Castrop-Rauxel

Tel: 02305/301-0
Fax: 02305/301-45

E-Mail: info.easy-castroprauxel@viennahouse.com
Internet: http://www.vi-hotels.com/de/arcadia-castrop-rauxel/

*Das Vienna House Easy Castrop-Rauxel**** ist mit dem PKW in 5-7 Minuten erreichbar!*

**EuroStar Hotel**

Bahnhofstraße 60
44575 Castrop-Rauxel

Tel: 02305/3582-0
Fax: 02305/3582-98

E-Mail: info@eurostar-hotel.de
Internet: www.eurostar-hotel.de

*Das EuroStar Hotel ist fußläufig in 10 Minuten und mit dem Pkw in 3 Minuten erreichbar!*

# Anfahrtsbeschreibung

## Mit dem Auto

**Von der A 42:**

- Abfahrt "Castrop-Rauxel / B 235" (ab der Ausfahrt ist die Europahalle / Stadthalle ausgeschildert → Symbol: Skisprungschanzen)
- Fahren Sie an der Ausfahrt in Richtung Habinghorst
- Biegen Sie an der nächsten Kreuzung links in den "Europaplatz" ein
- Bitte nutzen Sie die Tiefgarage "P1"
    - die Einfahrt befindet sich direkt hinter dem Rathaus
- von dort gelangen Sie über die Treppen zur Europahalle
- die Stadthalle verfügt über einen direkten Zugang zur Tiefgarage

**Von der A2:**

- Ausfahrt "Henrichenburg"
- Fahren sie an der Ausfahrt links auf die B 235 – Richtung Habinghorst / Castrop
- Bleiben Sie ca. 3,5 km auf der B 235 (nach ca. 3 km ist die Europahalle / Stadthalle ausgeschildert – skisprungschanzenartiges Emblem)
- Biegen Sie rechts in den "Europaplatz" ein
- Bitte nutzen Sie die Tiefgarage "P1"
    - die Einfahrt befindet sich direkt hinter dem Rathaus
- von dort gelangen Sie über die Treppen zur Europahalle / Stadthalle



# Busverbindungen zur FORUM CASTROP-RAUXEL

***Haltestelle Europaplatz***

**HBF – Europaplatz:**

Vom Bahnhof aus fahren ca. alle 5 bis 15 Minuten Busse in diese Richtung

| | | |
|---|---|---|
| Buslinien: | SB 22 | Richtung Castrop Münsterplatz |
| | 480 | Richtung Dortmund Marten Süd |
| | 481 | Richtung Castrop Münsterplatz |
| | 482 | Richtung Castrop/Schwerin Seniorenheim |

**Europaplatz – HBF:**

Auch zurück fahren die Busse in ca. 5 bis 15-Minuten- Abstände

| | | |
|---|---|---|
| Buslinien: | SB 22 | Richtung Haltern Bf |
| | 480 | Richtung Ickern-Nord |
| | 481 | Richtung Henrichenburg/Becklem - Stoevernstraße |
| | 482 | Richtung Dortmund-Mengede |

# Ansprechpartner / Kontakt

**FORUM CASTROP-RAUXEL**
Betriebsgesellschaft mbH
Europaplatz 6-10
44575 Castrop-Rauxel

Tel.: 0 23 05/35 607-0
Fax: 0 23 05/35 607-77
E-Mail: info@forum-cr.de
Homepage:www.eventforum-castrop.de

## Verwaltung



**Peter Breuer**
Geschäftsführer
Tel.: 0 23 05/35 607-19
Mail: pbreuer@forum-cr.de



**Margit Scheer**
Buchhaltung
Tel.: 0 23 05/35 607-15
Mail: mscheer@forum-cr.de



**Philipp Schyma**
Veranstaltungskaufmann
Tel.: 0 23 05/ 35 607-14
Mail: pschyma@forum-cr.de



**Jan Kempf**
Veranstaltungskaufmann
Tel.: 0 23 05/ 35 607-10
Mail: jkempf@forum-cr.de



**Karin Pangritz**
Buchhaltung
/Prokuristin
Tel.: 0 23 05/35 607-16
Mail: kpangritz@forum-cr.de



**Anna Röwer**
Sekretariat
Tel.: 0 23 05/35 607-12
Mail: aroewer@forum-cr.de



**Loïse Bonneau-John**
Social-Media & Marketing
Tel.: 0 23 05/ 35 607-11
Mail: lbonneau-john@forum-cr.de

## Technik



**Ludger Warnecke**
Technische Leitung
Tel.: 0 23 05/35 607-41
Mail: lwarnecke@forum-cr.de



**Nils Bohle**
Veranstaltungstechnik
Tel.: 0 23 05/ 35 607-40
Mail: nbohle@forum-cr.de



**Andreas Finke**
Haustechnik
Tel.: 0 23 05/35 607-40
Mail: afinke@forum-cr.de



**Deniss Livindjuks**
Fachkraft für Veranstaltungstechnik
Tel.: 0 23 05/ 35 607-40
Mail: dlivindjuks@forum-cr.de



**Dennis Sentheim**
Fachkraft für
Veranstaltungstechnik
Tel.: 0 23 05/ 35 607-40
Mail: dsentheim@forum-cr.de

# Ticketshop




**Tickets für unsere und weitere Veranstaltungen erhalten Sie im:**

**FORUM Ticketshop Castrop-Rauxel** (mit im Büro der Stadtwerke)
Lönsstraße 12
44575 Castrop-Rauxel
Tel.: 0 23 05 /222 99
Fax: 0 23 05 / 2665

Mail: ticket-shop@forum-cr.de

sowie an allen CTS - Vorverkaufsstellen in NRW.