

FORUM
CASTROP RAUXEL

Ihre perfekte Bühne für jeden Anlass
Tagungen, Kongresse, Messen, Betriebsfeiern

Europaplatz 6-10
44575 Castrop-Rauxel
Info@forum-cr.de
Tel: 0 23 05 / 35 60 70
www.eventforum-castrop.de

EUROPAHALLE

Flexibel und robust - die Europahalle ist eine Mehrzweckhalle mit einem eigenen architektonischen Charme. An elf Pylonen aufgehängt, überspannt ein frei schwebendes Dach einen 1.800 qm umfassenden Raum. Eine Drei-Seiten-Glasfassade erzeugt die lichtdurchflutete Transparenz, die den Raumeindruck prägt. Die Halle Ihren Bedürfnissen anzupassen, ist das Ziel des erfahrenen Veranstaltungsteams der FORUM Betriebs GmbH. Unsere Fachleute unterstützen Sie bei der Planung, im Aufbau und bei der Durchführung Ihrer Veranstaltung.

Die Europahalle verfügt dank einer Podestbühne über eine variable Bühnengröße, die Ihren Anforderungen angepasst werden kann.

Mit Hilfe des Traversensystems kann die Halle geteilt bzw. optisch verkleinert werden. Des Weiteren lassen sich Tribünen der Multifunktionshalle ausfahren, die es ermöglichen, die Sitzplätze der Besucher stufenweise anzureihen.

Eine Konferenz, eine Tagung oder ein Kongress? Bis zu 2.500 Gäste (unbestuhlt) können Sie in die Europahalle problemlos einladen. Bestuhlung, Bühne, Rednerpult und Konferenztische lassen sich entfernen, sodass sich ein 1.485 qm großer Innenraum ergibt. Dieser lässt sich ideal in verschieden große Messestandflächen parzellieren. Planen Sie eine Industrieausstellung für ein Fachpublikum oder eine regionale Messe, so finden Sie in der Europahalle den geeigneten Ort mit unverwechselbarem Charakter.

ECKDATEN

Länge: 67,5 m (davon 55,0 m in der unteren Saalebene)
Breite: 33,5 m (davon 27,0 m in der unteren Saalebene)

Foyer/Empore

Foyermaße an den Stirnseiten: 33,50 m x 5,40 m

Eingangsseite

- 67,5 m durchgehend und zusätzlich
- 3 Nischen von je 6,00 m x 2,00 m
- 2 große Eingänge
- 1 Informationsstand innen
- 2 Kassen nach Außen

Saalebene / Innenraum

- Eingangsseite mit 4 Eingängen (Länge 55,00 x 27,00m)
- Ausfahrbare Tribüne von 22,50 m x 16,80 m mit
- 8 Podesten von 2,10m Tiefe (Gesamttiefe 16,80 m) oder
- 8 Podesten von 1,05 m Tiefe (Gesamttiefe 8,40 m)
- Lichte Saalhöhe bis zu den von der Decke abgehangenen Leuchtstoffbändern 7,00 m

Bühne (in 2 Standardgrößen)

- 7,00 m x 16,00 m
- 7,00 m x 20,00 m

Besuchergarderoben

- Nach Bedarf im Ober- oder Untergeschoss

Künstlergarderoben

- 2 Räume 5,70 m x 4,50 m
- 2 Räume 5,20 m x 3,20 m
- 2 Räume 2,80 m x 2,40 m
- 2 Dusch- & Wachräume 5,00 m x 5,00 m jeweils mit WC
- 1 Sologarderobe in Bühnennähe

Die Sologarderobe ist klimatisiert und modern ausgestattet.

HALLENKAPAZITÄT

und Nutzungsbeispiele

Fläche: 1.800 m²

Unbestuhlt	2.500 Personen
Reihenbestuhlung	1.416 Personen
parlamentarisch ca.	750 Personen
Bankett ca.	924 Personen

Nutzungsbeispiele


- Bankett- und Ballveranstaltungen
- Tagungen und Konferenzen
- Ausstellungen / Messen
- Musik / Theater / Comedy
- Betriebsfeiern
- Hochzeiten / Familienfeiern
- Sport
- Entertainment

TONTECHNIK

Leistungsbeschreibung
Die Hausbeschallung ermöglicht eine gute Übertragung von Sprache sowie von Musik in einer für z. B. Comedian üblichen Lautstärke.
(nicht geeignet für laute Rockmusik/Liveband).



Beschallungskonzept
Die Beschallung der Europahalle erfolgt durch das Hauptsystem (links und rechts hängend) und zwei Delaysysteme (hängend). Nearfills auf der Bühnenkante unterstützen die Versorgung und steuern den Schallrichtungseindruck der ersten Zuschauerreihen. Es ist somit eine gleichmäßig gute Schallverteilung im Raum gewährleistet.Das Einmessen und Einhören der Anlage ist durch eine Fachfirmaerfolgt und auf den Raum abgestimmt.

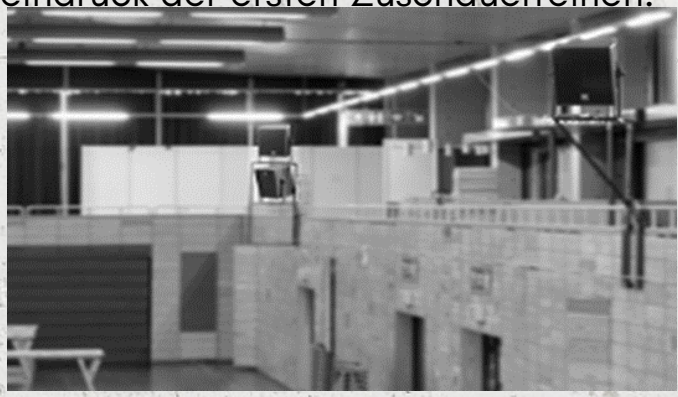

Bühnenmonitoring
Zwei Front Monitore sowie geflogene Sidefill Monitore (links und rechts an den Bühnenseiten) sorgen für eine gleichmäßige Versorgung der Bühnenfläche.

Beschallungskomponenten
Das Beschallungssystem besteht aus:

- Hauptbeschallung bis 20 m
- 2x2 (4xVT115/15"+2") und Delayline
- 2x (VT115/15+2") für weitere 15m.
- Ampleistung 6000 Watt/RMS.

TONTECHNIK

Monitoring
Zwei Bühnenmonitore F1-12
High Power 12″+1,5″
Amping 1200 Watt/RMS Aux 1
Für ein flächiges Bühnenmonitoring sind:
2x (VT 115/15″+2″) jeweils links und
rechts an den Bühnenseiten (Sidefills)
geflogen.



Regieplatz
Der Regieplatz befindet sich an der Längsseite
der Halle mit seitlicher Sicht auf die Bühne.
Das Mischpult ist ein Soundcraft Spirit 24+4/4/2
(4 Band semiparametrischen Mitten, Lo-cut, 6 Aux).
Es besteht eine Multicoreverbindung zur Bühne.
Als Einspieler stehen CD, DVD und Tapedeck zur Verfügung.



Sollte es erforderlich sein, kann auf Wunsch durch
eine örtliche Firma ein Pultplatz im Saal eingerichtet werden, z. B.
sitzplatzoptimiert mit einer Yamaha LS-9/16 Konsole. (bis 32 Kanal)

TONTECHNIK

Funkmikrofone

Es stehen 6 Sennheiser Senderstrecken mit abgestimmten Frequenzen im D-Band zur Verfügung.

- 1 x Handsender SKM 5000 „Neuheiser/Neumann“
- 5 x Handsender SKM 3072
- 4 x Taschensender mit HS5-2 (Headset)



Erstellt durch Markus Nierhauve
www.Perfect-Concept.de
Tel: 02367/98033
Ton, Licht u. Bildtechnik / Beratung + Vermietung + Verkauf

LICHTTECHNIK

Bühnenbeleuchtung:
Portal:
·6 x 2 KW Stufenlinse
·2 sechser BAR / PAR 64


Vorbühne (Z-Brücke):
·8 x 2 KW Stufenlinse
·4 Profiler

linke & rechte Gasse:
·je 1 x 2 KW Stufenlinse

Rücklicht:
·2 sechser BAR / PAR 64



Lichtsteuerung / Dimmer DMX 512 / XLR 5 pol Avolites Tiger Touch II

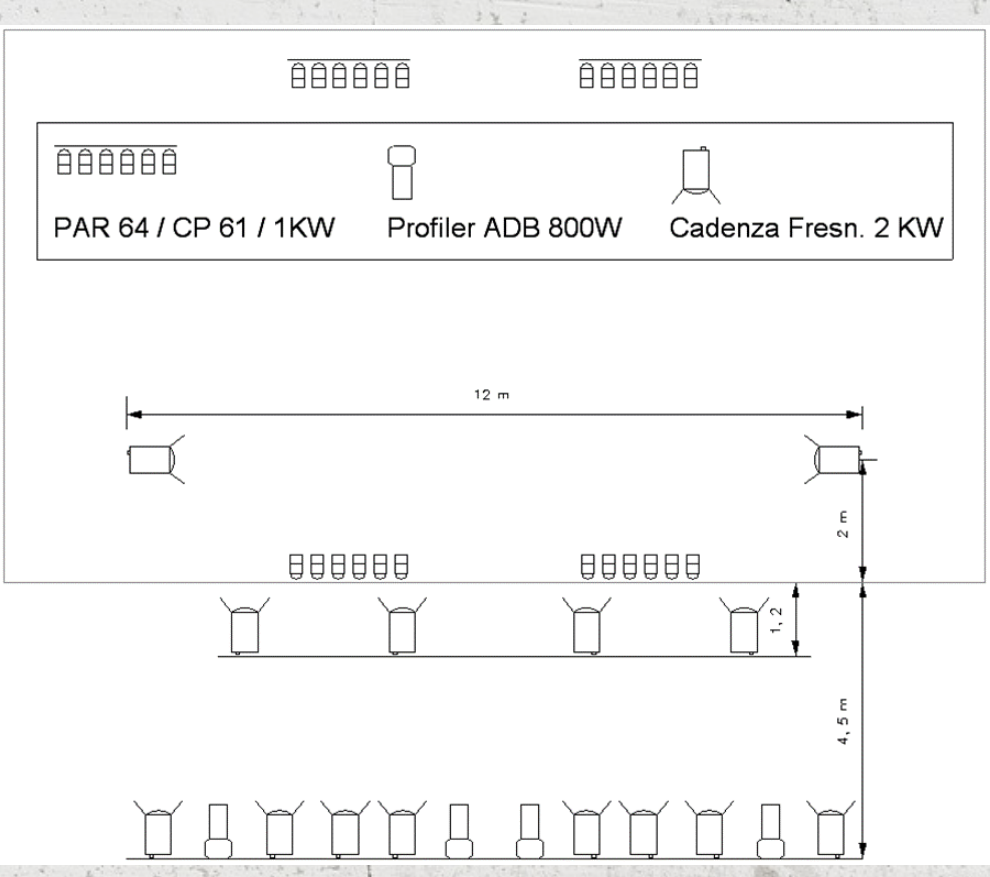

WEITERE TECHNISCHE DATEN

Traversensystem
Mobiles Traversensystem mit Vorhängen zur Teilung der Halle

Beamer
15.000 Ansilumen HD

Leinwand
6 m x 3,7 m

Stromanschlüsse im Bühnenbereich

- 1 x 125 Ampere CEE / 380 V
- 5 x 63 Ampere CEE / 380 V
- 1 x 32 Ampere CEE / 380 V
- 2 x 16 Ampere CEE / 380 V

Belastbarkeit / Statik
Vorraum der Bühnenanlieferung, Hallenboden, Tribüne und Foyer-Fußbodenbereich: jeweils 500 kg/m^2

zusätzliche Hängepunkte:
Im Bühnen- & Saalbereich nicht vorhanden à Traversensystem kann durch eine ortsansässige Firma beauftragt werden.

Anlieferung / Zugänge

- Zufahrtsrampe zur Anlieferung im Bühnen- und Saalbereich
- Zufahrt zum oberen Foyerbereich mit Stellplätzen und Anschlüssen für Rundfunk- & TV-Übertragungswagen

EUROPAHALLE

















STADTHALLE

Die Stadthalle ist ein technisches Wunderwerk.
Sie bietet einen atmosphärischen Rahmen für Veranstaltungen mit Bestuhlungen für bis zu 700 Personen in einem 660 qm großen Saal. Bei Konzerten ohne Bestuhlung finden bis zu 1.000 Gäste Platz.

Die verschiebbaren Hallenwände und ein stufenweise versenkbarer Boden ermöglichen darüber hinaus eine flexible Raumaufteilung. Beispielsweise trennen wir für Sie ein Seitenfoyer vom Saalinneren ab, um Ihren Gästen das Überraschungsbuffet zu präsentieren. Zudem kann die Stadthalle auch als Theater, mit in jeder zweiten Reihe ansteigenden Plätzen, eingerichtet oder ebenerdig genutzt werden.

Lassen Sie Ihrer Veranstaltungsphantasie freien Lauf – wir machen es möglich!

Gerne stehen wir Ihnen bei der Planung Ihrer Veranstaltung beratend zur Seite und zeigen Ihnen die Möglichkeiten auf, Ihre Veranstaltung einzigartig und unvergesslich zu machen.

Das Team der Forum GmbH freut sich auf Ihre Veranstaltungsidee!

ECKDATEN

Eingangsseite
·1 großer Eingang
·1 Kasse innen

Besuchergarderoben
Befinden sich im Untergeschoss

Künstlergarderoben

- 2 Sologarderoben à 4 Personen
  (mit direktem Zugang zum Duschraum)
- 1 Sologarderobe á 4 Personen (ohne Duschraum)
- 1 Chorgarderobe
  (bis zu 15 bzw. bis zu 30 Personen)
- 1 Produktionsbüro
- Dusch- & Waschräume

Orchestergraben
Bei Theaterveranstaltungen kann ein Orchestergraben genutzt werden.

HALLENKAPAZITÄT

und Nutzungsbeispiele

Fläche: bis 600 m² *Personen: 120 – 1.000*

„Großer Saal“ *ca. 660 qm*

Unbestuhlt:	1.000 Personen
Reihenbestuhlung	700 Personen
Parlamentarisch	320 Personen
Bankett	520 Personen
Bruttofläche	ca. 750 qm (inkl. Foyer)

„Kleiner Saal“ *ca. 400 qm*

Unbestuhlt:	600 Personen
Reihenbestuhlung	530 Personen
Parlamentarisch	190 Personen
Bankett	330 Personen
Bruttofläche	ca. 750 qm (inkl. Foyer)

Saal – Zwischengröße (eine Wand eingefahren)

ca. 500 qm

Unbestuhlt:	850 Personen
Reihenbestuhlung	620 Personen
Parlamentarisch	260 Personen
Bankett	430 Personen
Bruttofläche	ca. 750 qm (inkl. Foyer)

„Theatersaal“*ca. 400 qm*

Kapazität bei Reihenbestuhlung 620 Plätze

Nutzungsbeispiele:

Bankett- und Ballveranstaltungen	Ausstellungen
Tagungen und Konferenzen	Hochzeiten
Kleinkunst und Kabarett	Konzerte
Theater	Incentives
Sport	Entertainment

TONTECHNIK

Leistungsbeschreibung

Die Hausbeschallung ermöglicht eine gute Übertragung von Sprache sowie von Musik. Die Anlage ist so bemessen, dass ein Schalldruck von mehr als 105db/A sicher erreicht werden kann. Insbesondere bei Musik sorgen die Subbässe für eine druckvolle Bassübertragung.



Beschallungskonzept

Die Beschallung der Stadthalle erfolgt durch das Hauptsystem (links und rechts hängend): Nearfills auf der Bühnenkante unterstützen die Versorgung und steuern den Schallrichtungseindruck der ersten Zuschauerreihen. Es ist somit eine gleichmäßig gute Schallverteilung im Raum gewährleistet. Das Einmessen und Einhören der Anlage ist durch eine Fachfirma erfolgt und auf den Raum abgestimmt.

Bühnenmonitoring

Zwei Monitore auf einem Monitorweg stehen als Basismonitoring auf der Bühne zur Verfügung (optimiert für neutralen und gleichzeitig extrem rückkopplungsfreien Betrieb).


TONTECHNIK

Beschallungskomponenten

Das Beschallungssystem besteht aus
4 x F1-12 Topteilen 12″ + 1,5″ AES 550/900 W
2 x ArenaSW 18 Pro Bässe 18″ AES 1000/2000 W
Das Array bildet ein homogenes Schallfeld.
Die Raumtiefe beträgt 22m.
QSC Ampleistung 6000 Watt/RMS.



.

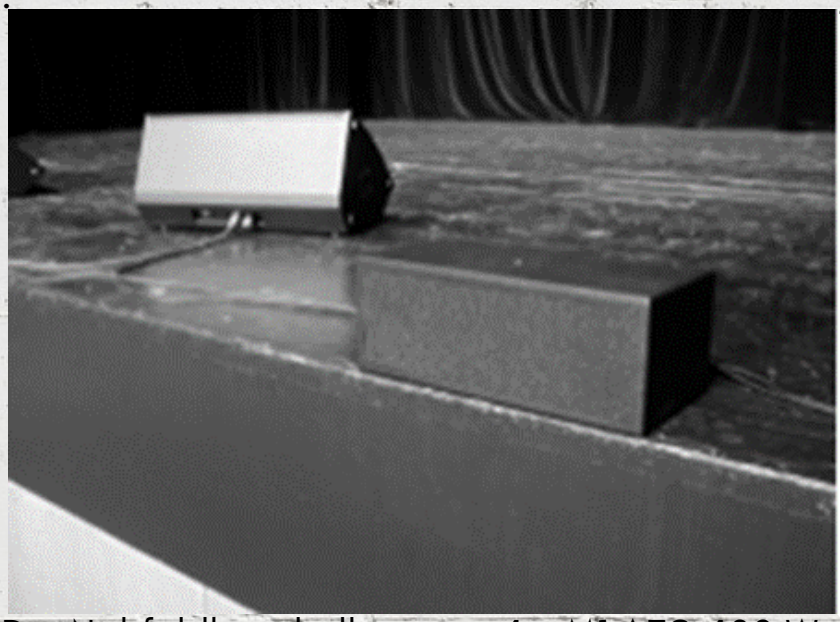

Die Nahfeldbeschallung mit 4 x M1 AES 400 Watt.

Monitoring



Zwei Bühnenmonitore F1-12
High Power 12″ + 1, 5″
Amping 1200 Watt/RMS Aux 1

TONTECHNIK

Regieplatz

Der Tonregieplatz befindet sich hinter den Zuschauerreihen “Bühne rechts“ in der Technik Kabine mit freier Sicht zur Bühne und akustisch offen.

Das digitale Mischpult ist ein Allen & Heath SQ7 (48-Kanäle).
Es besteht eine Multicoreverbindung zur Bühne.



Funkmikrofne


Es stehen 6 Sennheiser Senderstrecken zur Verfügung.
6 x EM 2050 Empfänger
6 x Handsender
6 x SK 2000 Taschensender
6 x HS2 Headset



Erstellt durch Markus Nierhauve
www.Perfect-Concept.de
Tel: 02367/98033
Ton, Licht u. Bildtechnik / Beratung + Vermietung + Verkauf

LICHTTECHNIK

Frontlicht aus der Regie:
2 Profiler 2 kW, 19-32° Austrittswinkel

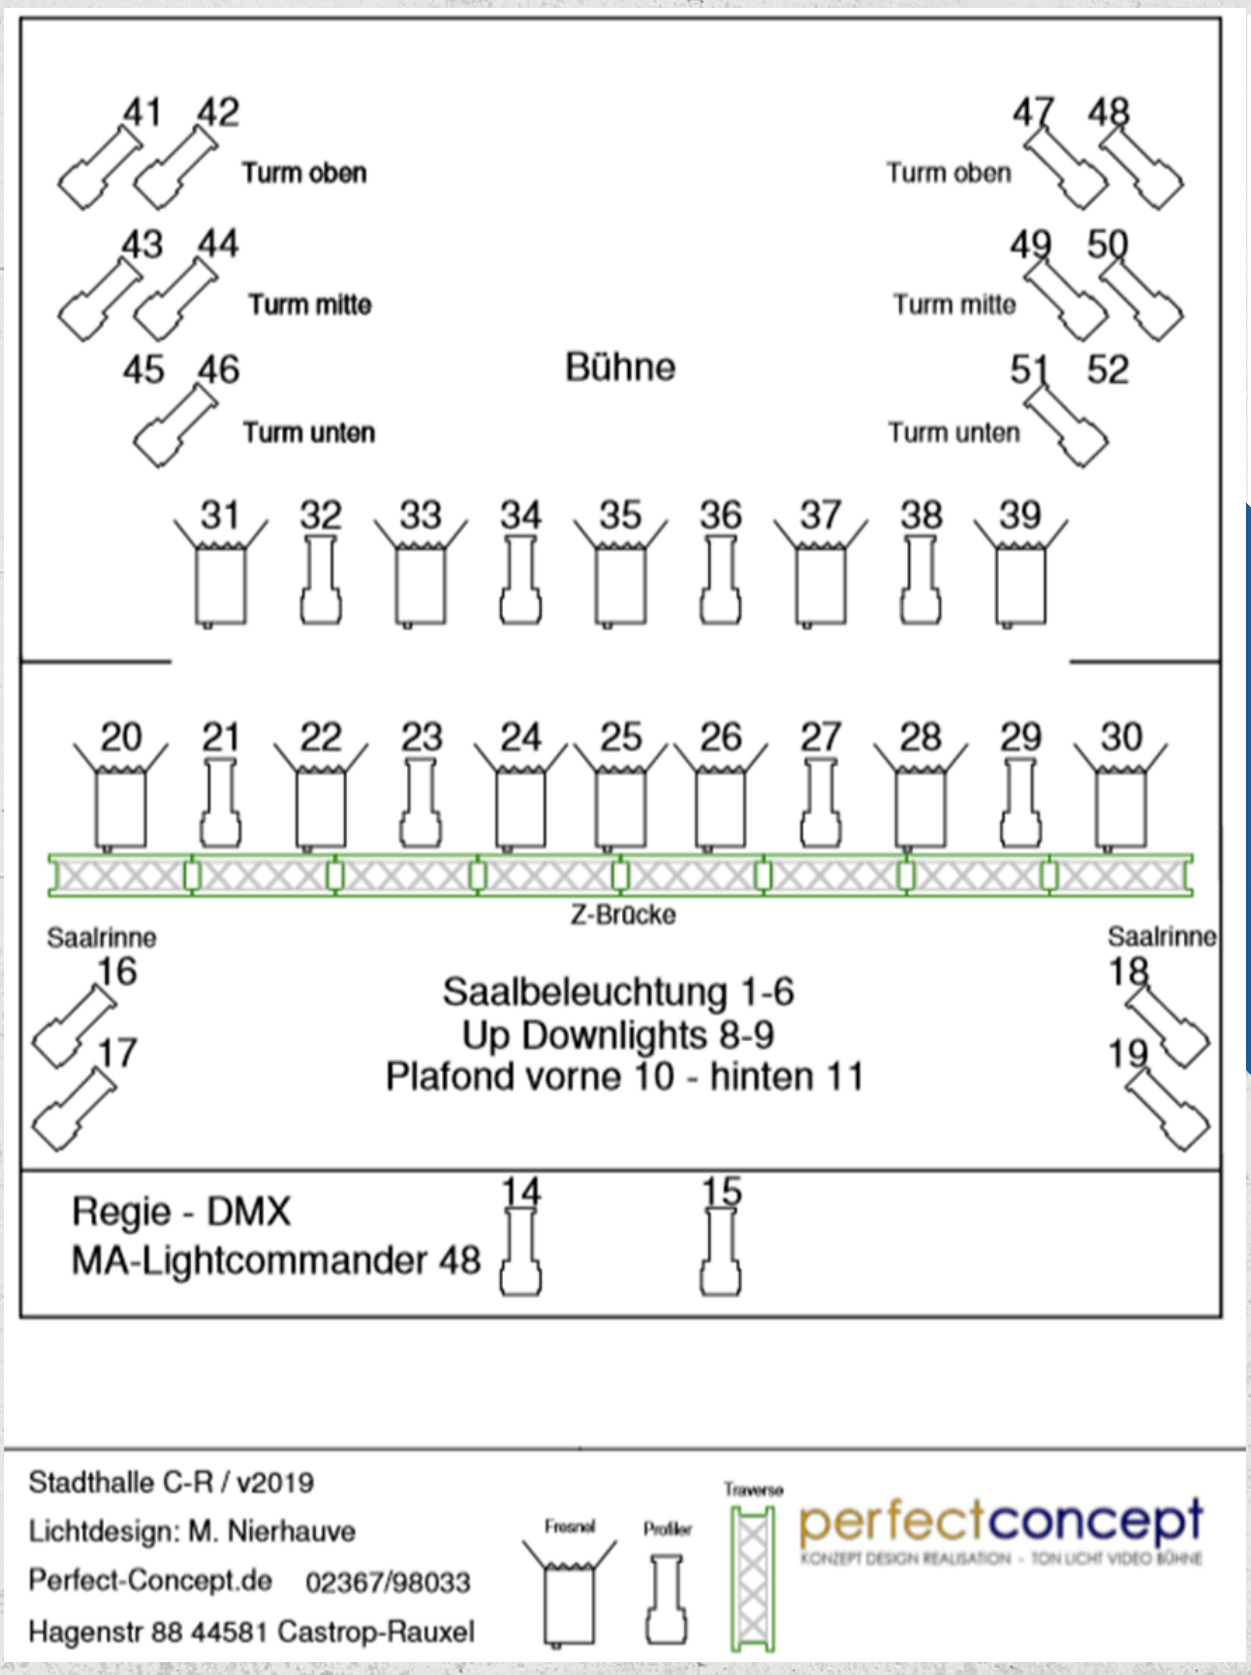

Stadthalle C-R / v2019
Lichtdesign: M. Nierhauve
Perfect-Concept.de 02367/98033
Hagenstr 88 44581 Castrop-Rauxel

perfectconcept
KONZEPT DESIGN REALISATION - TON LICHT VIDEO BÜHNE

WEITERE TECHNISCHE DATEN

- Stromanschlüsse im Bühnenbereich
  4 x 63 A CEE
- Stromanschlüsse im oberen Foyer
  2 x 63 A CEE
- Stromanschlüsse im unteren Foyer
  1 x 63 A CEE

24 Handkonterzüge auf der Bühne
Zug 1 bis 3 = 70 kg Nutzlast
Zug 4 bis 24 = 250 kg Nutzlast

Portalzug=200 kg Nutzlast

Z-Brücke Beleuchtungszug
- 5 m vor der Bühnenkante
- 400 kg Nutzlast

Beamer: 6.500 Ansilumen HD

Leinwand: 6m x 3,8m

Hauptbühne:
Anlieferungsbereich im Kellergeschoss für die große Hauptbühne im Erdgeschoß.

Rolltor: 5,75 m Breite x 3,90 m Höhe


Durch einen Lastenaufzug mit den Maßen

- 3,00 m Höhe,
- 4,55 m Breite und
- 2,00 m Tiefe

kann das Equipment bis zur Hauptbühne transportiert werden.

BÜHNE DER STADTHALLE

M 1:100

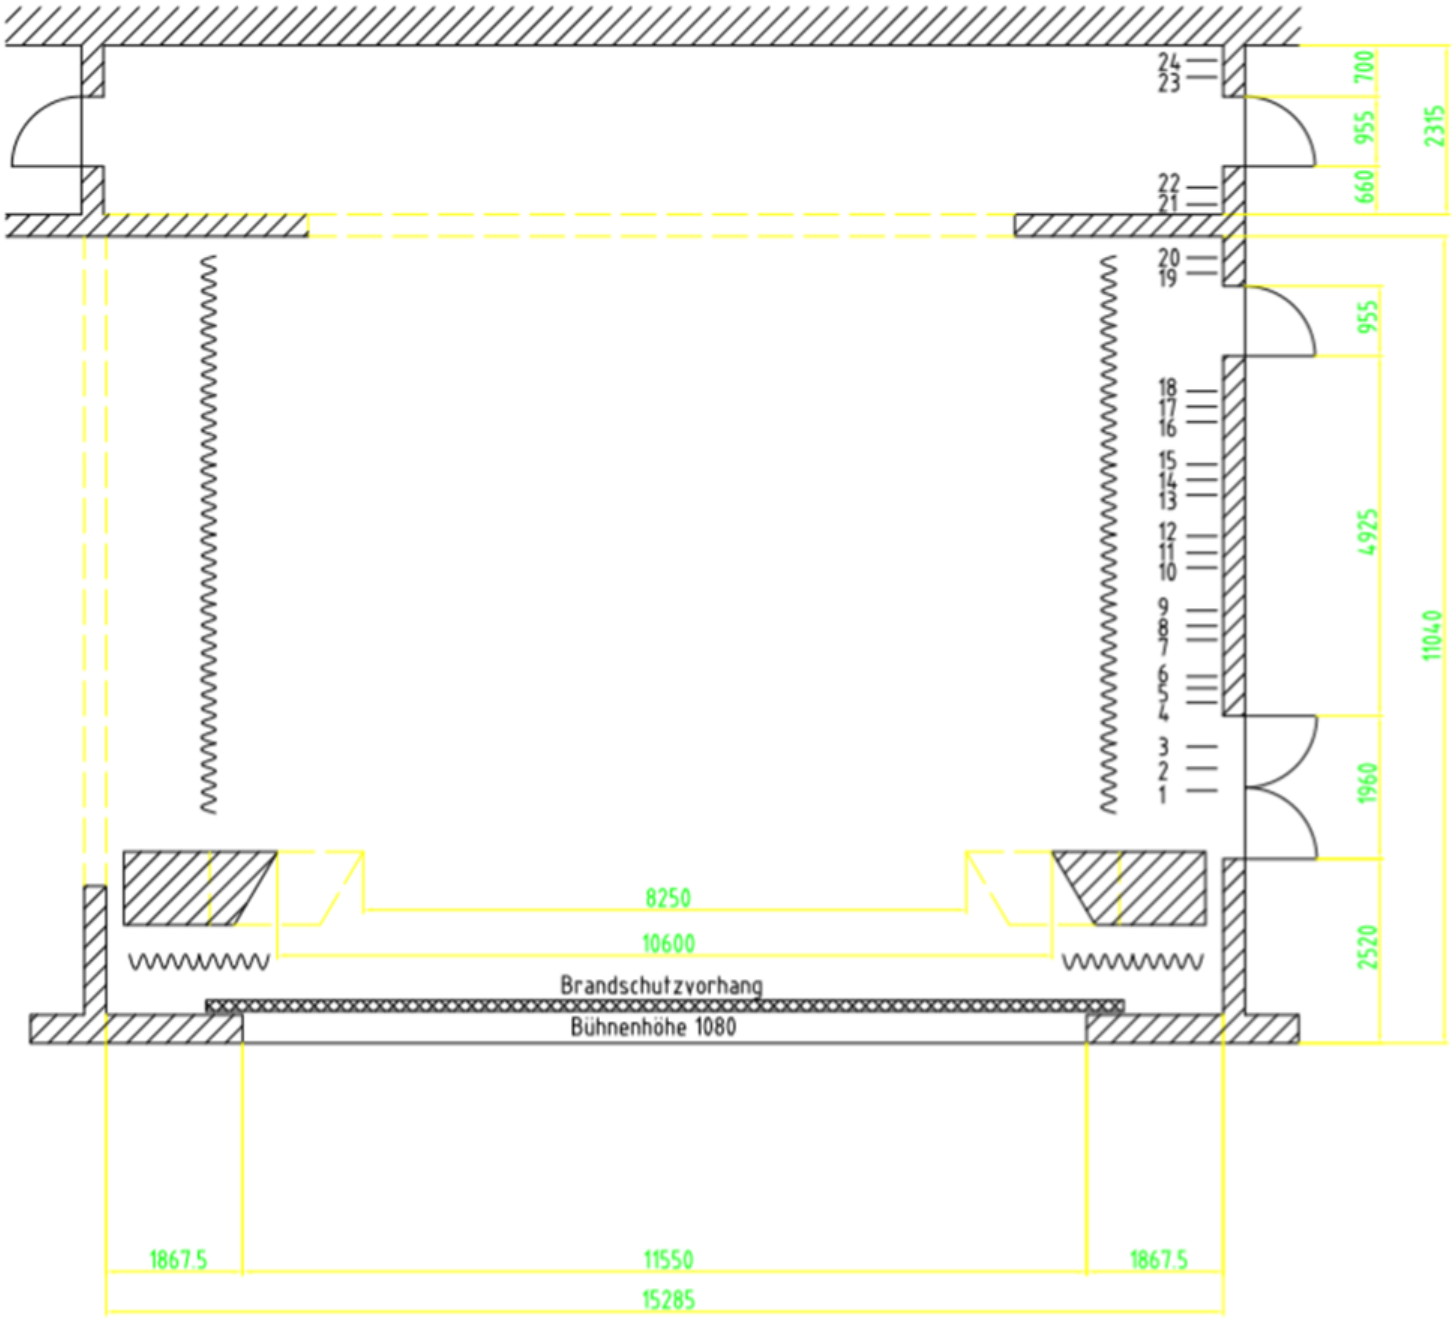

STADTHALLE














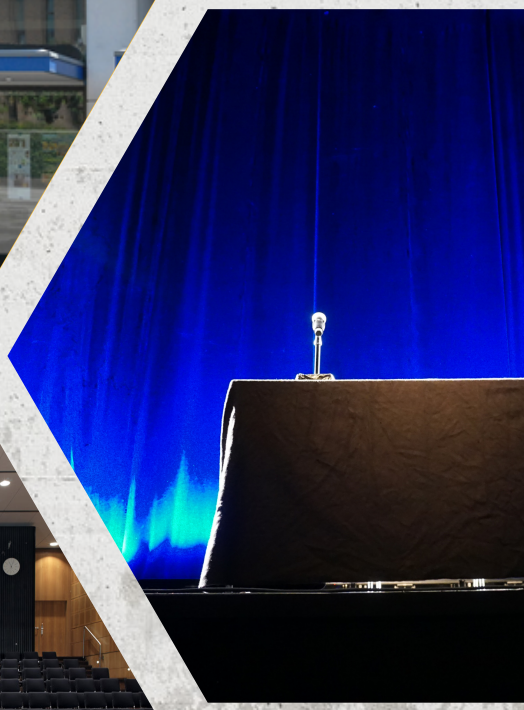



GASTRONOMIE IM FORUM

Die Gastronomie im FORUM Castrop-Rauxel!

Um die gastronomische Versorgung der Gäste kümmert sich unser langjähriger Cateringpartner, **Firma Stolzenhoff**. Hier bleiben keine Wünsche der Gäste offen. Egal ob Ochse am Spieß, ein gemischtes Buffet, Kanapees, Petit Fours, eine mehrstöckige Hochzeitstorte oder ein Menü am Tisch – die Firma Stolzenhoff lässt alle kulinarischen Wünsche wahr werden!

Das Restaurant befindet sich zwischen Europa- und Stadthalle und bietet in Bankettbestuhlung Platz für bis zu 120 Personen.

Die gastronomische Versorgung wird hier, wie auch bei Europa- und Stadthalle, durch unseren langjährigen Cateringpartner Fa. Stolzenhoff übernommen.



STOLZENHOFF
catering





Kapazitäten

Raumgröße: ca. 200 qm

Reihenbestuhlung	160 Plätze
Parlamentarisch	80 Plätze
Bankett	120 Plätze
Bruttofläche ca.	180 qm

Ihre Ansprechpartnerin vor Ort :
Melanie Rausch, Tel.: 0160 / 97 74 98 82
(*dienstags 13:00 bis 19:00 Uhr sowie donnerstags nach Terminvereinbarung*)

Gerne stellen wir für Sie auch den Kontakt zum Hauptsitz in Lünen her und vermitteln Sie an den richtigen Ansprechpartner.

KONFERENZRAUM

Konferenzraum Henrichenburg

im Haus der Wirtschaft, Europaplatz 14,
44575 Castrop-Rauxel

- Größe ca. 100 qm
- Reihenbestuhlung 80 Plätze
- Parlamentarisch 25 Plätze
- Bankett 50 Plätze






Konferenzraum 3 (mit Tageslicht)

zwischen Europa- und Stadthalle

- Größe ca. 60 qm
- Reihenbestuhlung 40 Plätze
- Parlamentarisch 20 Plätze
- Bankett 30 Plätze





SICHERHEIT & SERVICE

Sicherheit

Ihre Veranstaltung wird durch ein deutschlandweit tätiges Sicherheitsunternehmen begleitet, welches bereits die Public-Viewing Veranstaltungen in unserem Hause begleitet hat und auch bei unzähligen weiteren Veranstaltungen immer wieder für einen reibungslosen Ablauf sorgt.

Sprechen Sie uns an!

Service

Egal, ob Sie eine ausgefallene Blumendekoration, Blumensträuße für die Damen, eine Tanzfläche mit Discobeleuchtung und entsprechender Beschallung, einen zuverlässigen Sicherheitsdienst oder ein ausgefallenes Catering wünschen - wir arbeiten seit Jahren mit zuverlässigen Partnern zusammen! Gerne vermitteln wir zwischen Ihnen und unseren Partnerunternehmen, treffen Absprachen und sichern Ihnen einen reibungslosen Ablauf zu!

Folgende Dienstleistungen gehören zu unserem Service

- Absprache der gewünschten Halleneinrichtung
- gemeinsame Gesprächs- & Besichtigungstermine der Hallen
- Bestellung der (Blumen)- Dekoration
- Auftrags- und Anforderungsprofilerstellung für den Sicherheitsdienst
- Absprache und Auftragserstellung für zusätzliche Technik
- Aufnahme der Cateringbestellung für Künstler
- uvm.

PARKEN

Das Parkhaus verfügt über bis zu 300 Parkplätze.
Zudem kann nach Absprache auch das Forum-Parkdeck genutzt werden.

Weitere Parkplätze befinden sich hinter dem Gebäude.

HOTELEMPFEHLUNGEN

Vienna House Easy Castrop-Rauxel****

Dortmunder Straße 55
44575 Castrop-Rauxel

Tel: 02305/301-0

E-Mail: info.easy-castroprauxel@viennahouse.com
Web: www.vi-hotels.com/de/arcadia-castrop-rauxel/

*Das Vienna House Easy Castrop-Rauxel**** ist mit dem PKW in 5-7 Minuten erreichbar*!

EuroStar Hotel

Bahnhofstraße 60
44575 Castrop-Rauxel

Tel: 02305/3582-0
Fax: 02305/3582-98

E-Mail: info@eurostar-hotel.de
Web: www.eurostar-hotel.de

Das EuroStar Hotel ist fußläufig in 10 Minuten und mit dem Pkw in 3 Minuten erreichbar!

ANFAHRTBESCHREIBUNG

Mit dem Auto


Von der A 42:

- Abfahrt "Castrop-Rauxel / B 235" (ab der Ausfahrt ist die Europahalle / Stadthalle ausgeschildert à Symbol: Skisprungschanzen)
- Fahren Sie an der Ausfahrt in Richtung Habinghorst
- Biegen Sie an der nächsten Kreuzung links in den "Europaplatz" ein
- Bitte nutzen Sie die Tiefgarage "P1" .
  Die Einfahrt befindet sich direkt hinter dem Rathaus
- von dort gelangen Sie über die Treppen zur Europahalle
- die Stadthalle verfügt über einen direkten Zugang zur Tiefgarage

Von der A2:

- Ausfahrt "Henrichenburg"
- Fahren sie an der Ausfahrt links auf die B 235 - Richtung Habinghorst / Castrop
- Bleiben Sie ca. 3,5 km auf der B 235 (nach ca. 3 km ist die Europahalle / Stadthalle ausgeschildert - skisprungschanzenartiges Emblem)
- Biegen Sie rechts in den "Europaplatz" ein
- Bitte nutzen Sie die Tiefgarage "P1"
  - die Einfahrt befindet sich direkt hinter dem Rathaus

von dort gelangen Sie über die Treppen zur Europahalle

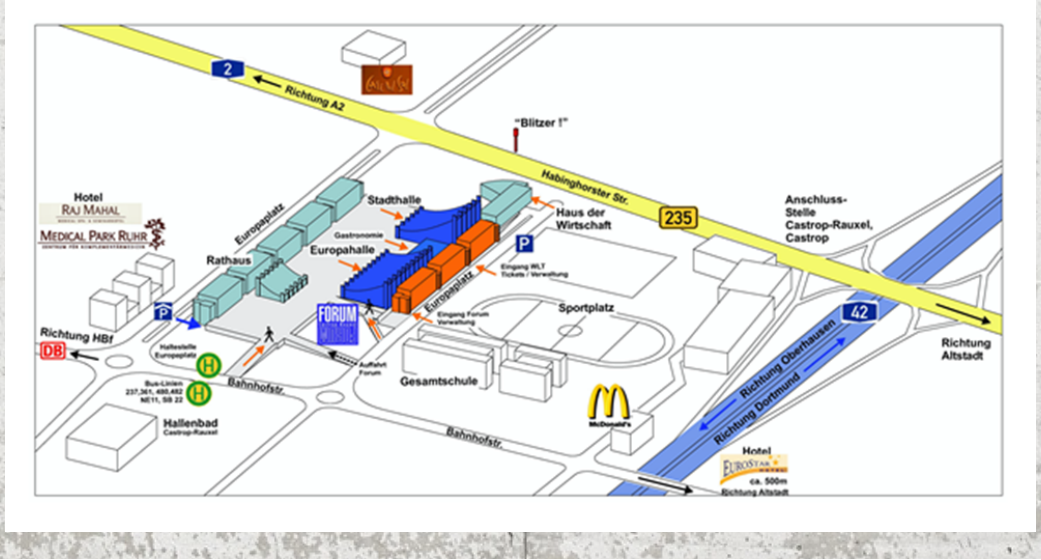

BUSVERBINDUNGEN

Haltestelle Europaplatz

HBF – Europaplatz:
Vom Bahnhof aus fahren ca. alle 5 bis 15 Minuten Busse in diese Richtung

Buslinien:
SB22 Richtung Castrop Münsterplatz

480 Richtung Dortmund Marten Süd

481 Richtung Castrop Münsterplatz

482 Richtung Castrop/Schwerin Seniorenheim

Europaplatz – HBF:
Auch zurück fahren die Busse in ca. 5 bis 15-Minuten-Abstände

Buslinien:
SB22 Richtung Haltern Bf

480 Richtung Ickern-Nord

481 Richtung Henrichenburg/Becklem - Stoevernstraße

482 Richtung Dortmund-Mengede

ANSPRECHPARTNER

FORUM CASTROP-RAUXEL
Betriebsgesellschaft mbH
Europaplatz 6-10
44575 Castrop-Rauxel

Tel.: 0 23 05/35 607-0
Fax: 0 23 05/35 607-77
info@forum-cr.de
www.eventforum-castrop.de

VERWALTUNG



Peter Breuer
Geschäftsführer
0 23 05/35 607-19
pbreuer@forum-cr.de



Karin Pangritz
Buchhaltung/Prokuristin
0 23 05/35 607-16
kpangritz@forum-cr.de



Margit Scheer
Buchhaltung
0 23 05/35 607-15
mscheer@forum-cr.de



Anna Röwer
Sekretariat
0 23 05/35 607-12
aroewer@forum-cr.de



Philipp Schyma
Veranstaltungskaufmann
0 23 05/35 607-14
pschyma@forum-cr.de



Jan Kempf
Veranstaltungskaufmann
0 23 05/35 607-10
jkempf@forum-cr.de

ANSPRECHPARTNER

TECHNIK



Ludger Warnecke
Technische Leitung
0 23 05/35 607-41
lwarnecke@forum-cr.de



Nils Bohle
Veranstaltungstechnik
0 23 05/35 607-40
nbohle@forum-cr.de



Deniss Livindjuks
Veranstaltungstechnik
0 23 05/35 607-40
dlivindjuks@forum-cr.de



Andreas Finke
Haustechnik
0 23 05/35 607-12
afinke@forum-cr.de

TICKETSHOP



Tickets für unsere und weitere Veranstaltungen erhalten Sie im:

FORUM Ticketshop Castrop-Rauxel
mit im Büro der Stadtwerke

Lönsstraße 12
44575 Castrop-Rauxel

0 23 05 /222 99
ticket-shop@forum-cr.de

Öffnungszeiten

Mo.	10:00 - 18:00 Uhr
Di.	10:00 - 18:00 Uhr
Mi.	10:00 - 18:00 Uhr
Do.	10:00 - 18:00 Uhr
Fr.	10:00 - 18:00 Uhr
Sa.	Geschlossen
So.	Geschlossen

sowie an allen CTS - Vorverkaufsstellen in NRW.